



Z5  
 S. 135  
 Zona  
 Interrato

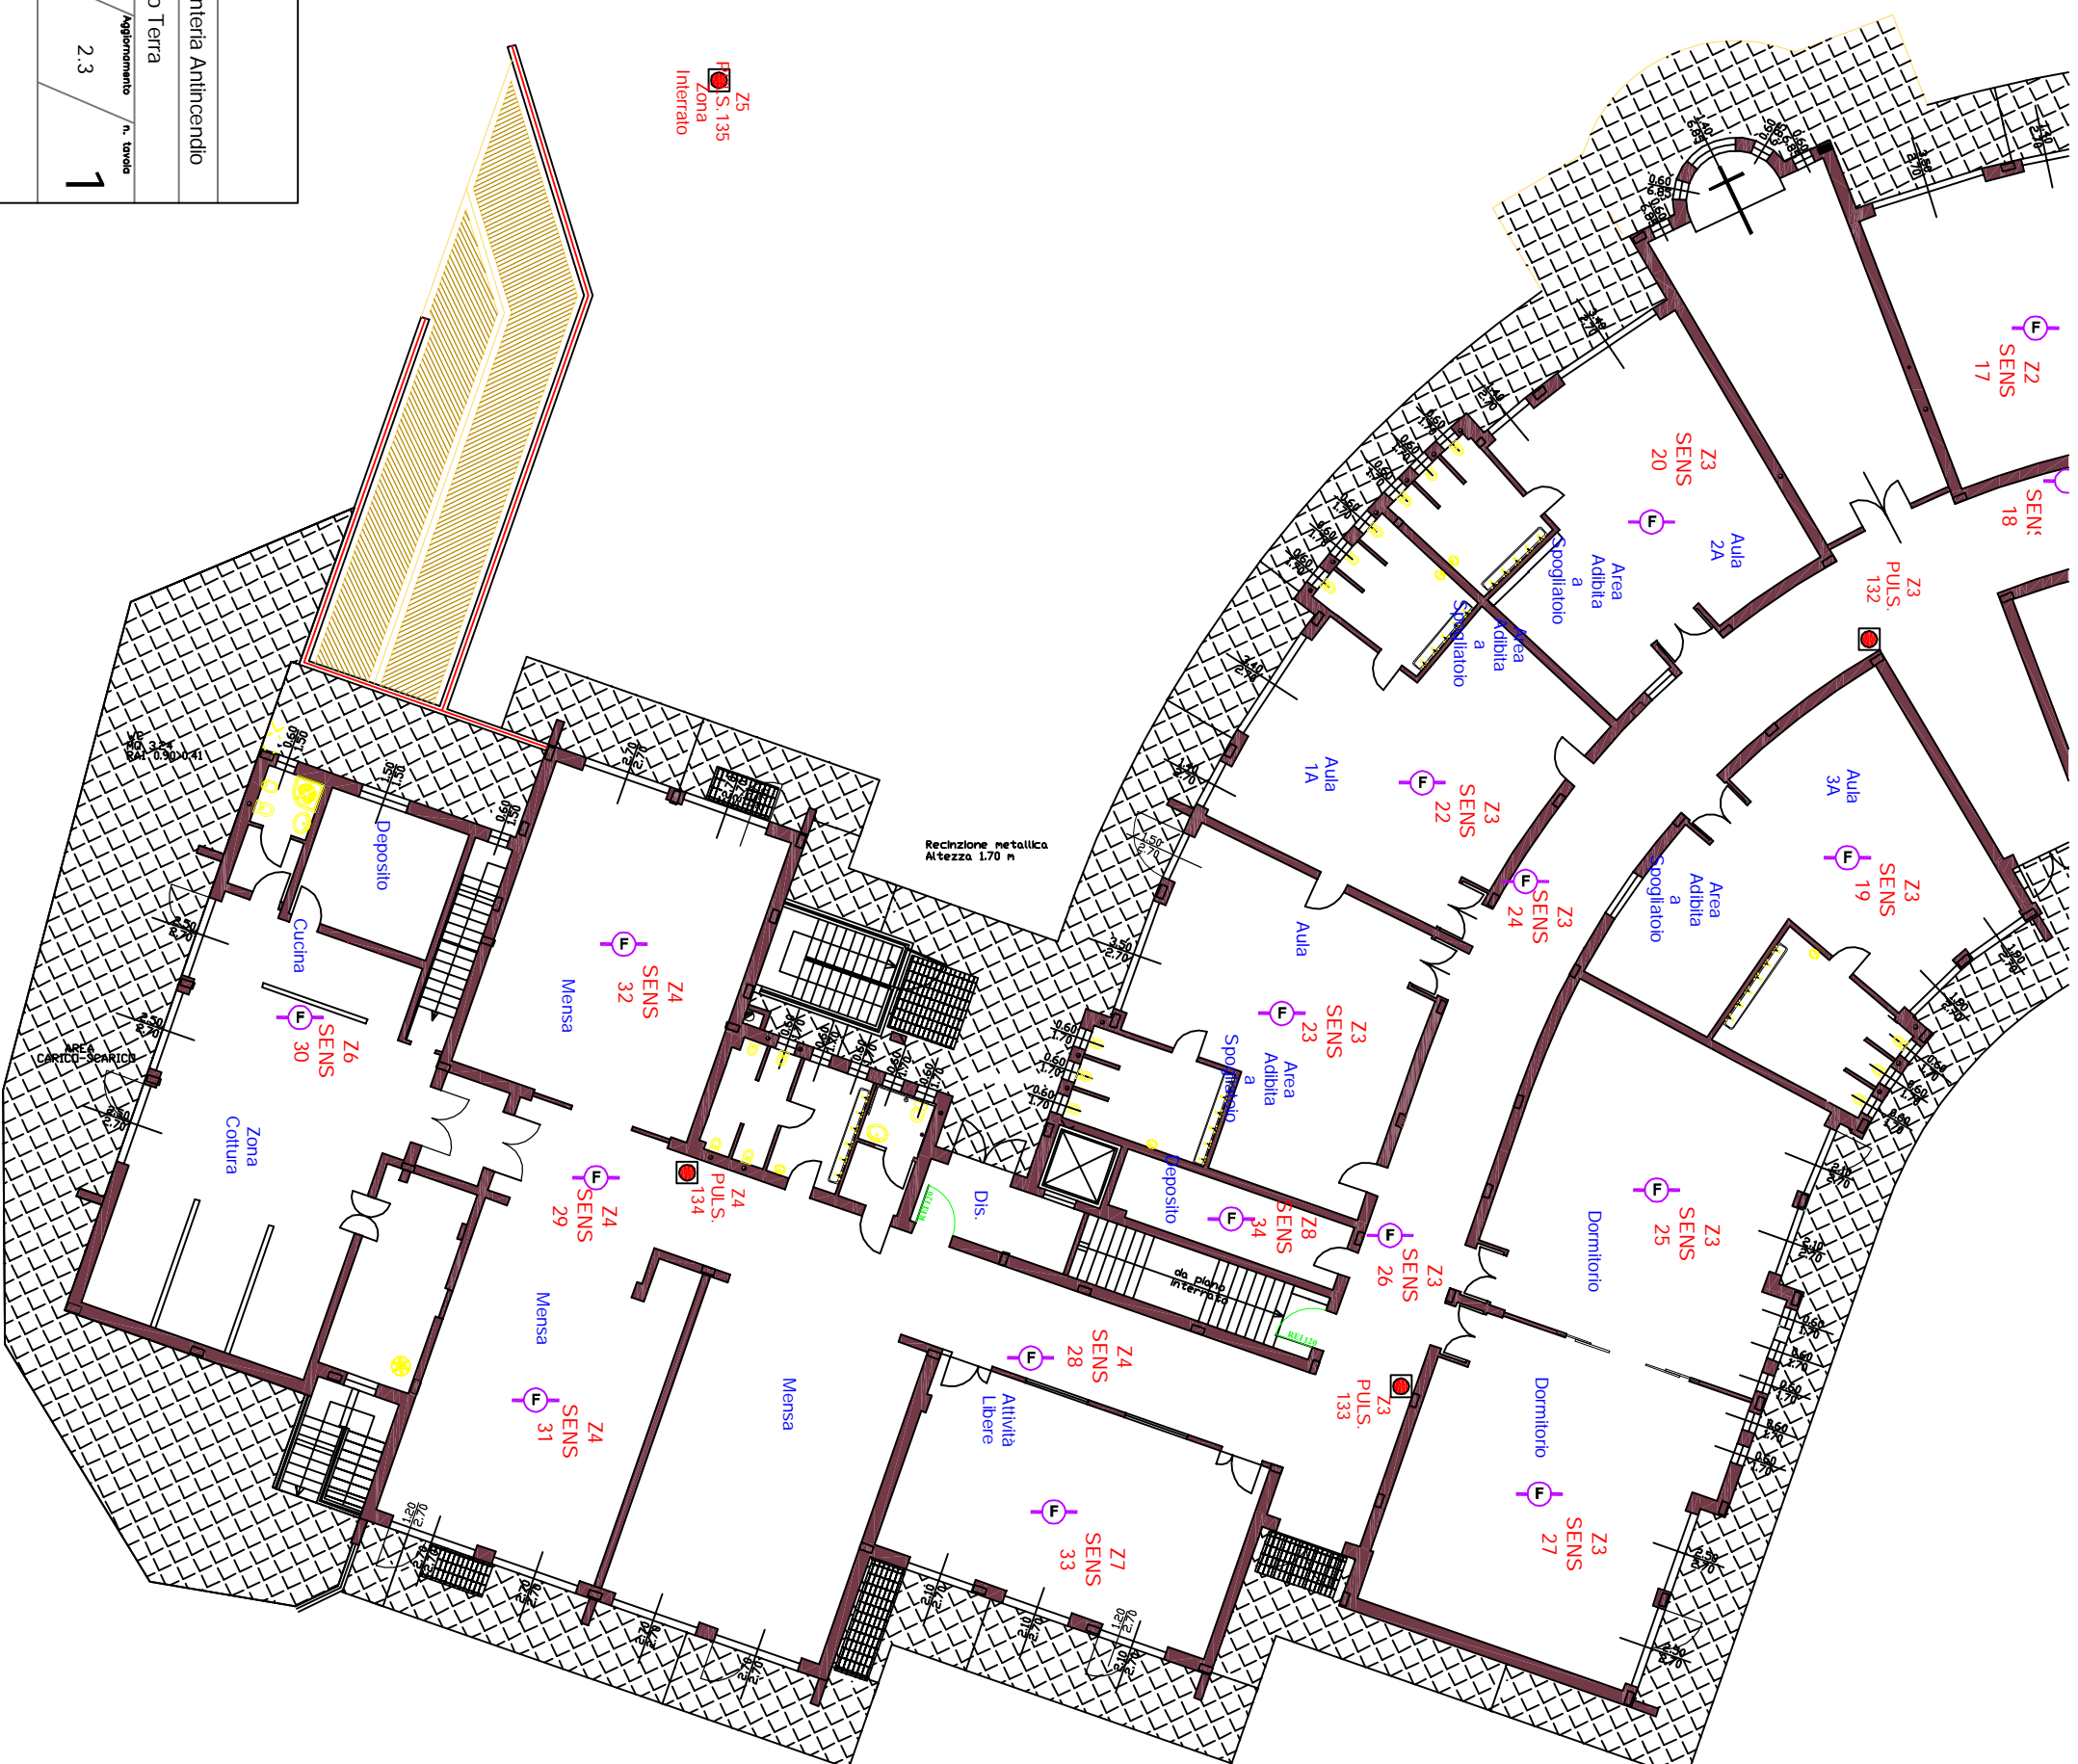

		<b>Cliente</b> Progetto Sensoristica e Pulsanteria Antincendio	
Via Francesco Nullo 2, ZADRA Corno Bolognese, Italy Tel. 051/787639 Fax 051/81068 www.rcr.it rcr@rcr.it		<b>Tavola</b> Planta Piano Terra	
<b>Il progettista</b> Crippa Alberto		<b>Data</b> Ottobre-2012	
<b>Il responsabile</b> Togni Cristian		<b>N. progetto</b> 206-12	
		<b>in file</b> A	
		<b>Aggiornamento</b> 2.3	
		<b>in tavola</b> 1	
		<b>Firma Cliente</b>	